

# Plan Local d'Urbanisme de la commune de

# CAMBRAI

VU POUR ÊTRE ANNEXÉ  
À LA DCM DU : 25/06/2012



## Révision Liste des Emplacements Réservés

Approuvé le : 23 Avril 1981

Mise en révision le : 10 Avril 2006

Arrêté le : 27 Juin 2011

Approuvé le : 25 Juin 2012

*Révision du Plan Local d'Urbanisme de Cambrai  
Liste des emplacements réservés*

**EMPLACEMENTS RÉSERVÉS**

<b>N° de la réserve</b>	<b>Désignation de l'opération</b>	<b>Bénéficiaire</b>	<b>Surface Approximative</b>
<b>1</b>	Création d'un cheminement doux	Commune	410 m <sup>2</sup>
<b>2</b>	Création d'une voirie	Commune	288 m <sup>2</sup>
<b>3</b>	Création d'une voirie	Commune	142 m <sup>2</sup>
<b>4</b>	Création d'une voirie	Commune	174 m <sup>2</sup>
<b>5</b>	Création d'un cheminement doux	Commune	189 m <sup>2</sup>
<b>6</b>	Création d'une voirie	Commune	2 170 m <sup>2</sup>
<b>7</b>	Création d'une voirie	Commune	211 m <sup>2</sup>
<b>8</b>	Création d'une voirie	Commune	370 m <sup>2</sup>
<b>9</b>	Création d'une voirie	Commune	606 m <sup>2</sup>
<b>10</b>	Création d'une voirie	Commune	409 m <sup>2</sup>
<b>11</b>	Création d'un carrefour à sens giratoire	Commune	94 m <sup>2</sup>
<b>12</b>	Création d'un cheminement doux	Commune	2 998 m <sup>2</sup>
<b>13</b>	Extension du cimetière	Commune	50 776 m <sup>2</sup>
<b>14</b>	Création d'une voirie	Commune	305 m <sup>2</sup>
<b>15</b>	Création d'un cheminement doux	Commune	527 m <sup>2</sup>
<b>16</b>	Création d'un équipement récréatif et d'un cheminement doux	Commune	6 047 m <sup>2</sup>
<b>17</b>	Extension des équipements scolaires	Commune	33 034 m <sup>2</sup>

*Révision du Plan Local d'Urbanisme de Cambrai  
Liste des emplacements réservés*

<b>18</b>	Création d'une voirie	Commune	818 m <sup>2</sup>
<b>19</b>	Conservation d'un accès vers les terres agricoles	Commune	244 m <sup>2</sup>
<b>20</b>	Création d'une voirie	Commune	29 m <sup>2</sup>
<b>21</b>	Création d'un cheminement doux	Commune	407 m <sup>2</sup>
<b>22</b>	Création d'une voirie	Commune	384 m <sup>2</sup>
<b>23</b>	Création d'une voirie	Commune	613 m <sup>2</sup>
<b>24</b>	Création d'une voirie	Commune	496 m <sup>2</sup>
<b>25</b>	Création d'une voirie	Commune	422 m <sup>2</sup>
<b>26</b>	Création d'une aire de stationnement	Commune	382 m <sup>2</sup>
<b>27</b>	Création d'un cheminement doux	Commune	468 m <sup>2</sup>
<b>28</b>	Création d'un cheminement doux	Commune	2 081 m <sup>2</sup>
<b>29</b>	Conservation d'un accès vers les terres agricoles	Commune	143 m <sup>2</sup>
<b>30</b>	Création d'une voirie	Commune	1457 m <sup>2</sup>
<b>31</b>	Conservation d'un accès vers les terres agricoles	Commune	820 m <sup>2</sup>
<b>32</b>	Création d'une voirie	Commune	561 m <sup>2</sup>
<b>33</b>	Création d'une aire de stationnement	Commune	1 671 m <sup>2</sup>
<b>34</b>	Création d'une voirie	Commune	425 m <sup>2</sup>
<b>35</b>	Création d'une voirie	Commune	336 m <sup>2</sup>
<b>36</b>	Conservation d'un accès vers les terres agricoles	Commune	1 795 m <sup>2</sup>
<b>37</b>	Création d'une voirie	Commune	278 m <sup>2</sup>

*Révision du Plan Local d'Urbanisme de Cambrai*  
*Liste des emplacements réservés*

<b>38</b>	Création d'un carrefour à sens giratoire	Commune	337 m <sup>2</sup>
<b>39</b>	Création d'un cheminement doux	Commune	291 m <sup>2</sup>
<b>40</b>	Création d'un cheminement doux	Commune	327 m <sup>2</sup>
<b>41</b>	Création d'une voirie	Commune	55 m <sup>2</sup>
<b>42</b>	Création d'un cheminement doux	Commune	240 m <sup>2</sup>
<b>43</b>	Création d'un cheminement doux	Commune	170 m <sup>2</sup>
<b>44</b>	Création d'un cheminement doux	Commune	116 m <sup>2</sup>
<b>45</b>	Création d'un cheminement doux	Commune	217 m <sup>2</sup>
<b>46</b>	Création d'une voirie	Commune	357 m <sup>2</sup>



# Cambrai

Mise en évidence des Emplacements Réservés N° : 1, 2, 3





# Cambrai


Mise en évidence des Emplacements Réservés N° : 4, 5, 6, 7, 9, et 11





# Cambrai

Mise en évidence de Emplacement Réservé N° : 8

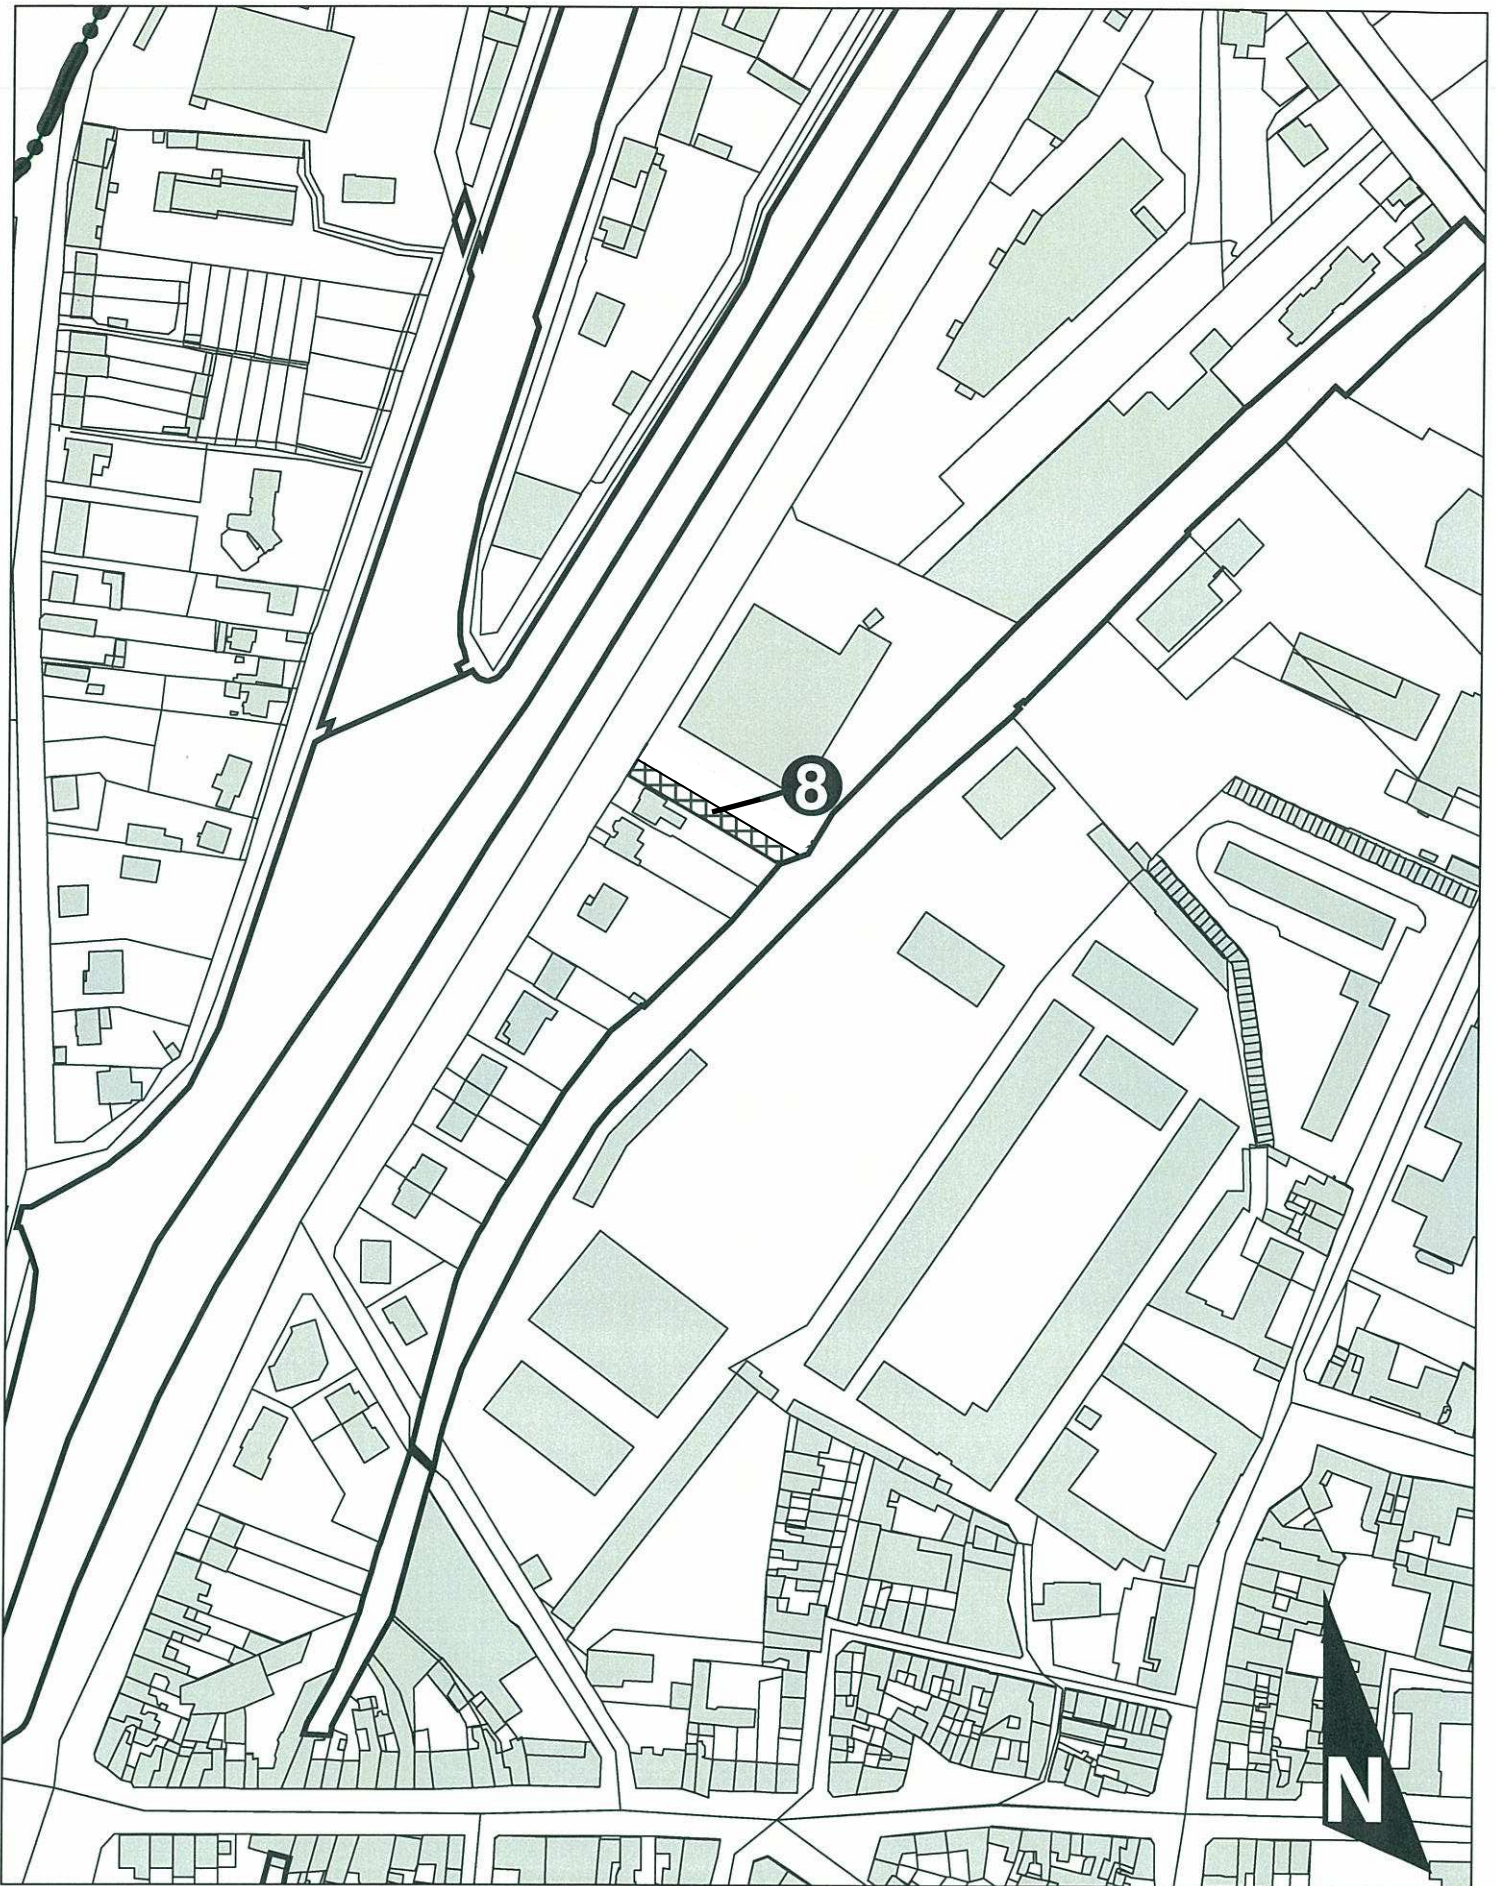


Echelle : 1/2 500



# Cambrai

Mise en évidence l'Emplacement Réservé N° : 10

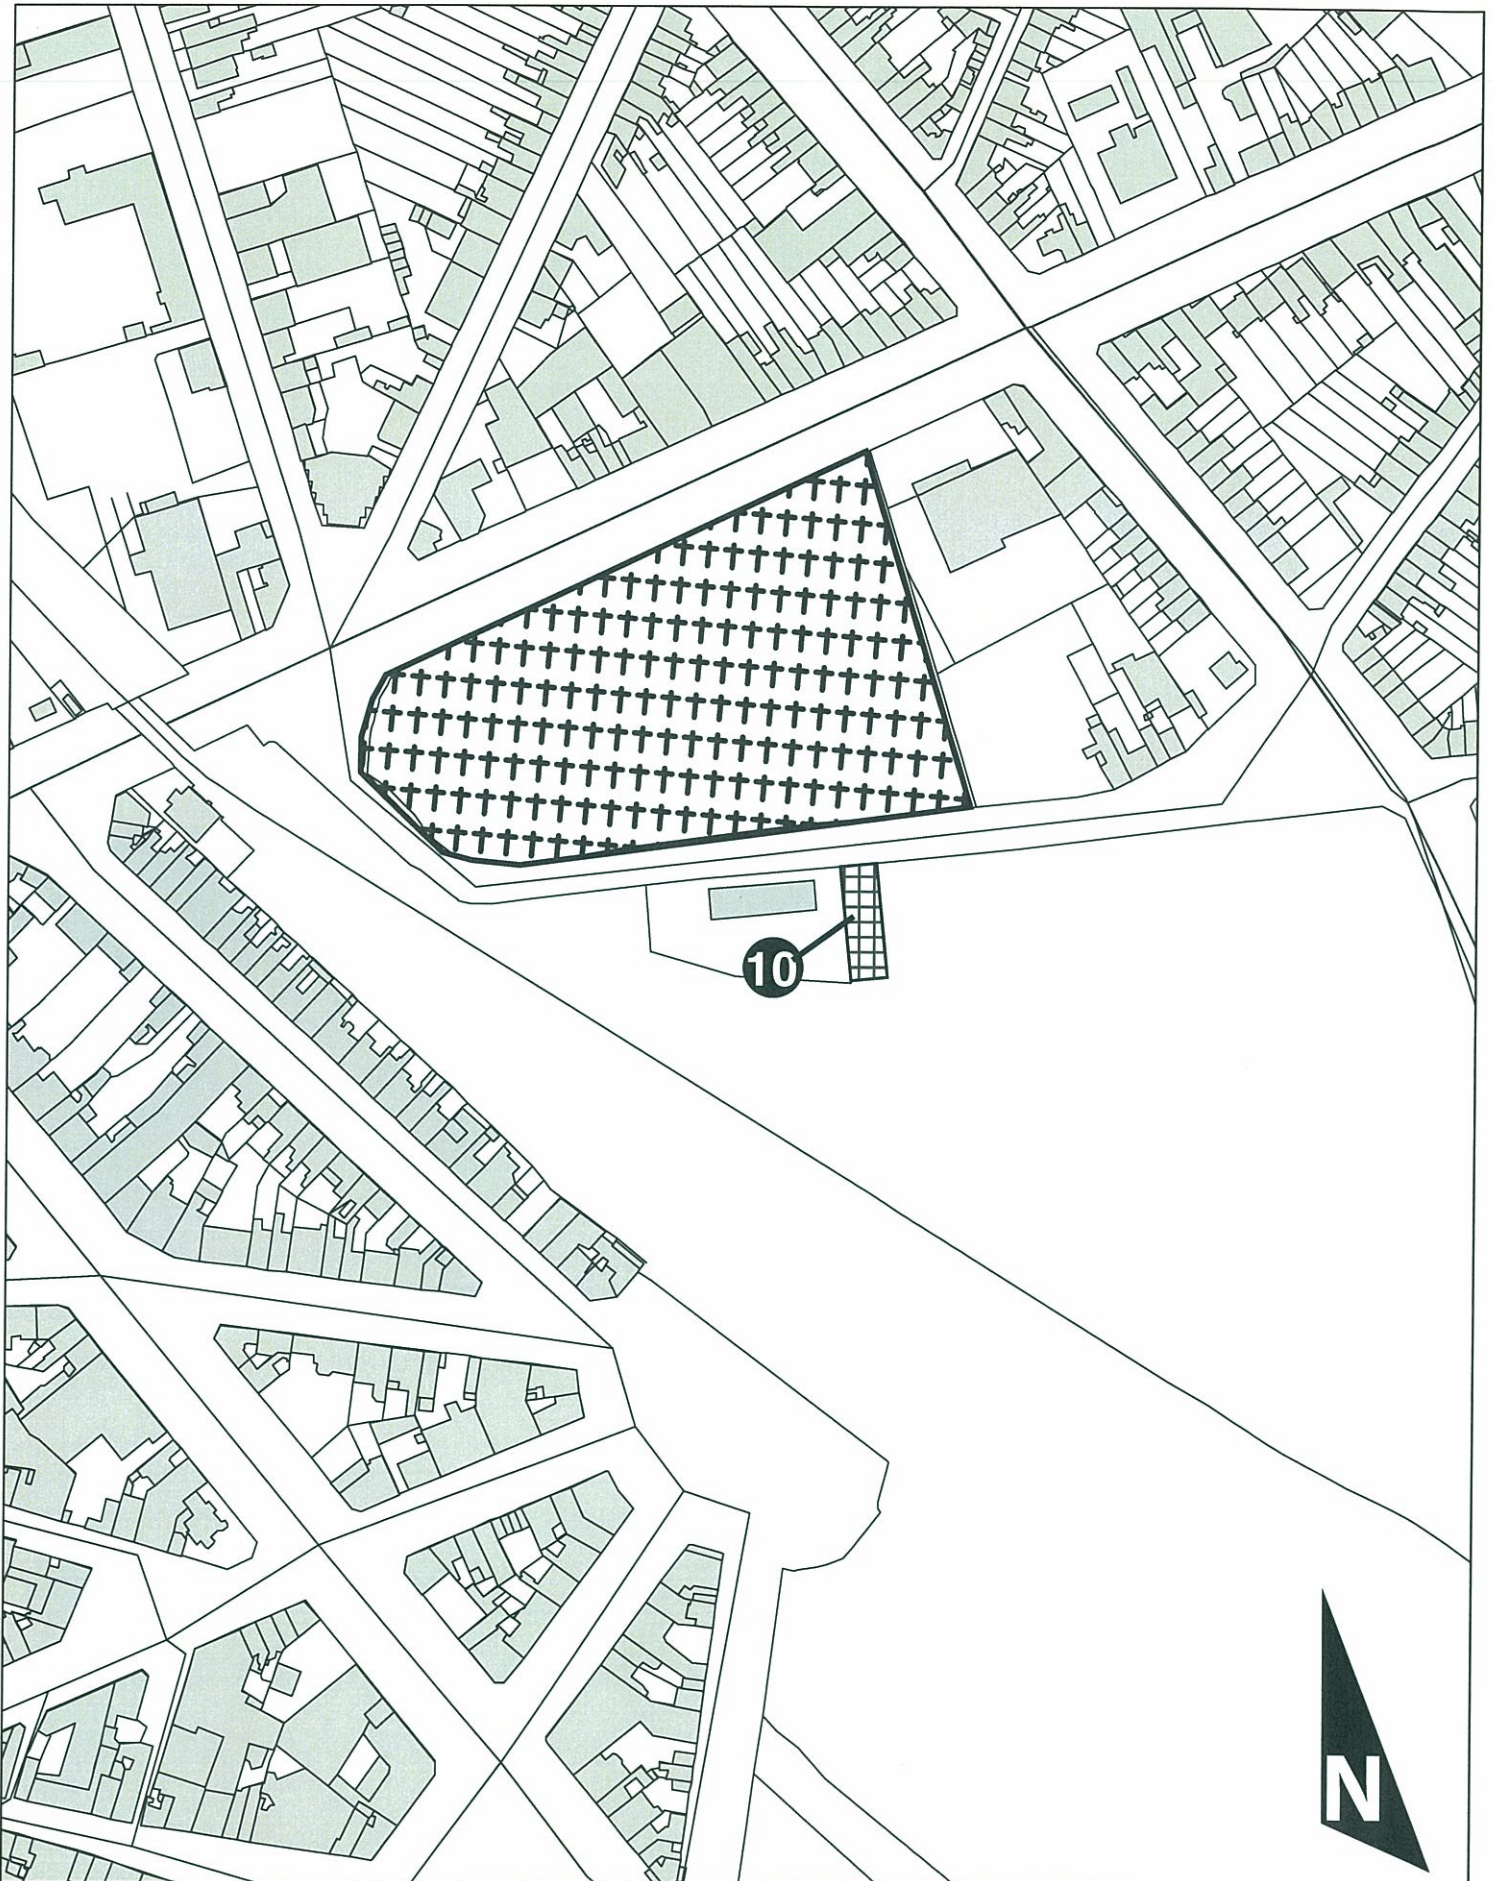


Echelle : 1/2 500



# Cambrai


Mise en évidence des Emplacements Réservés N° : 12 et 13

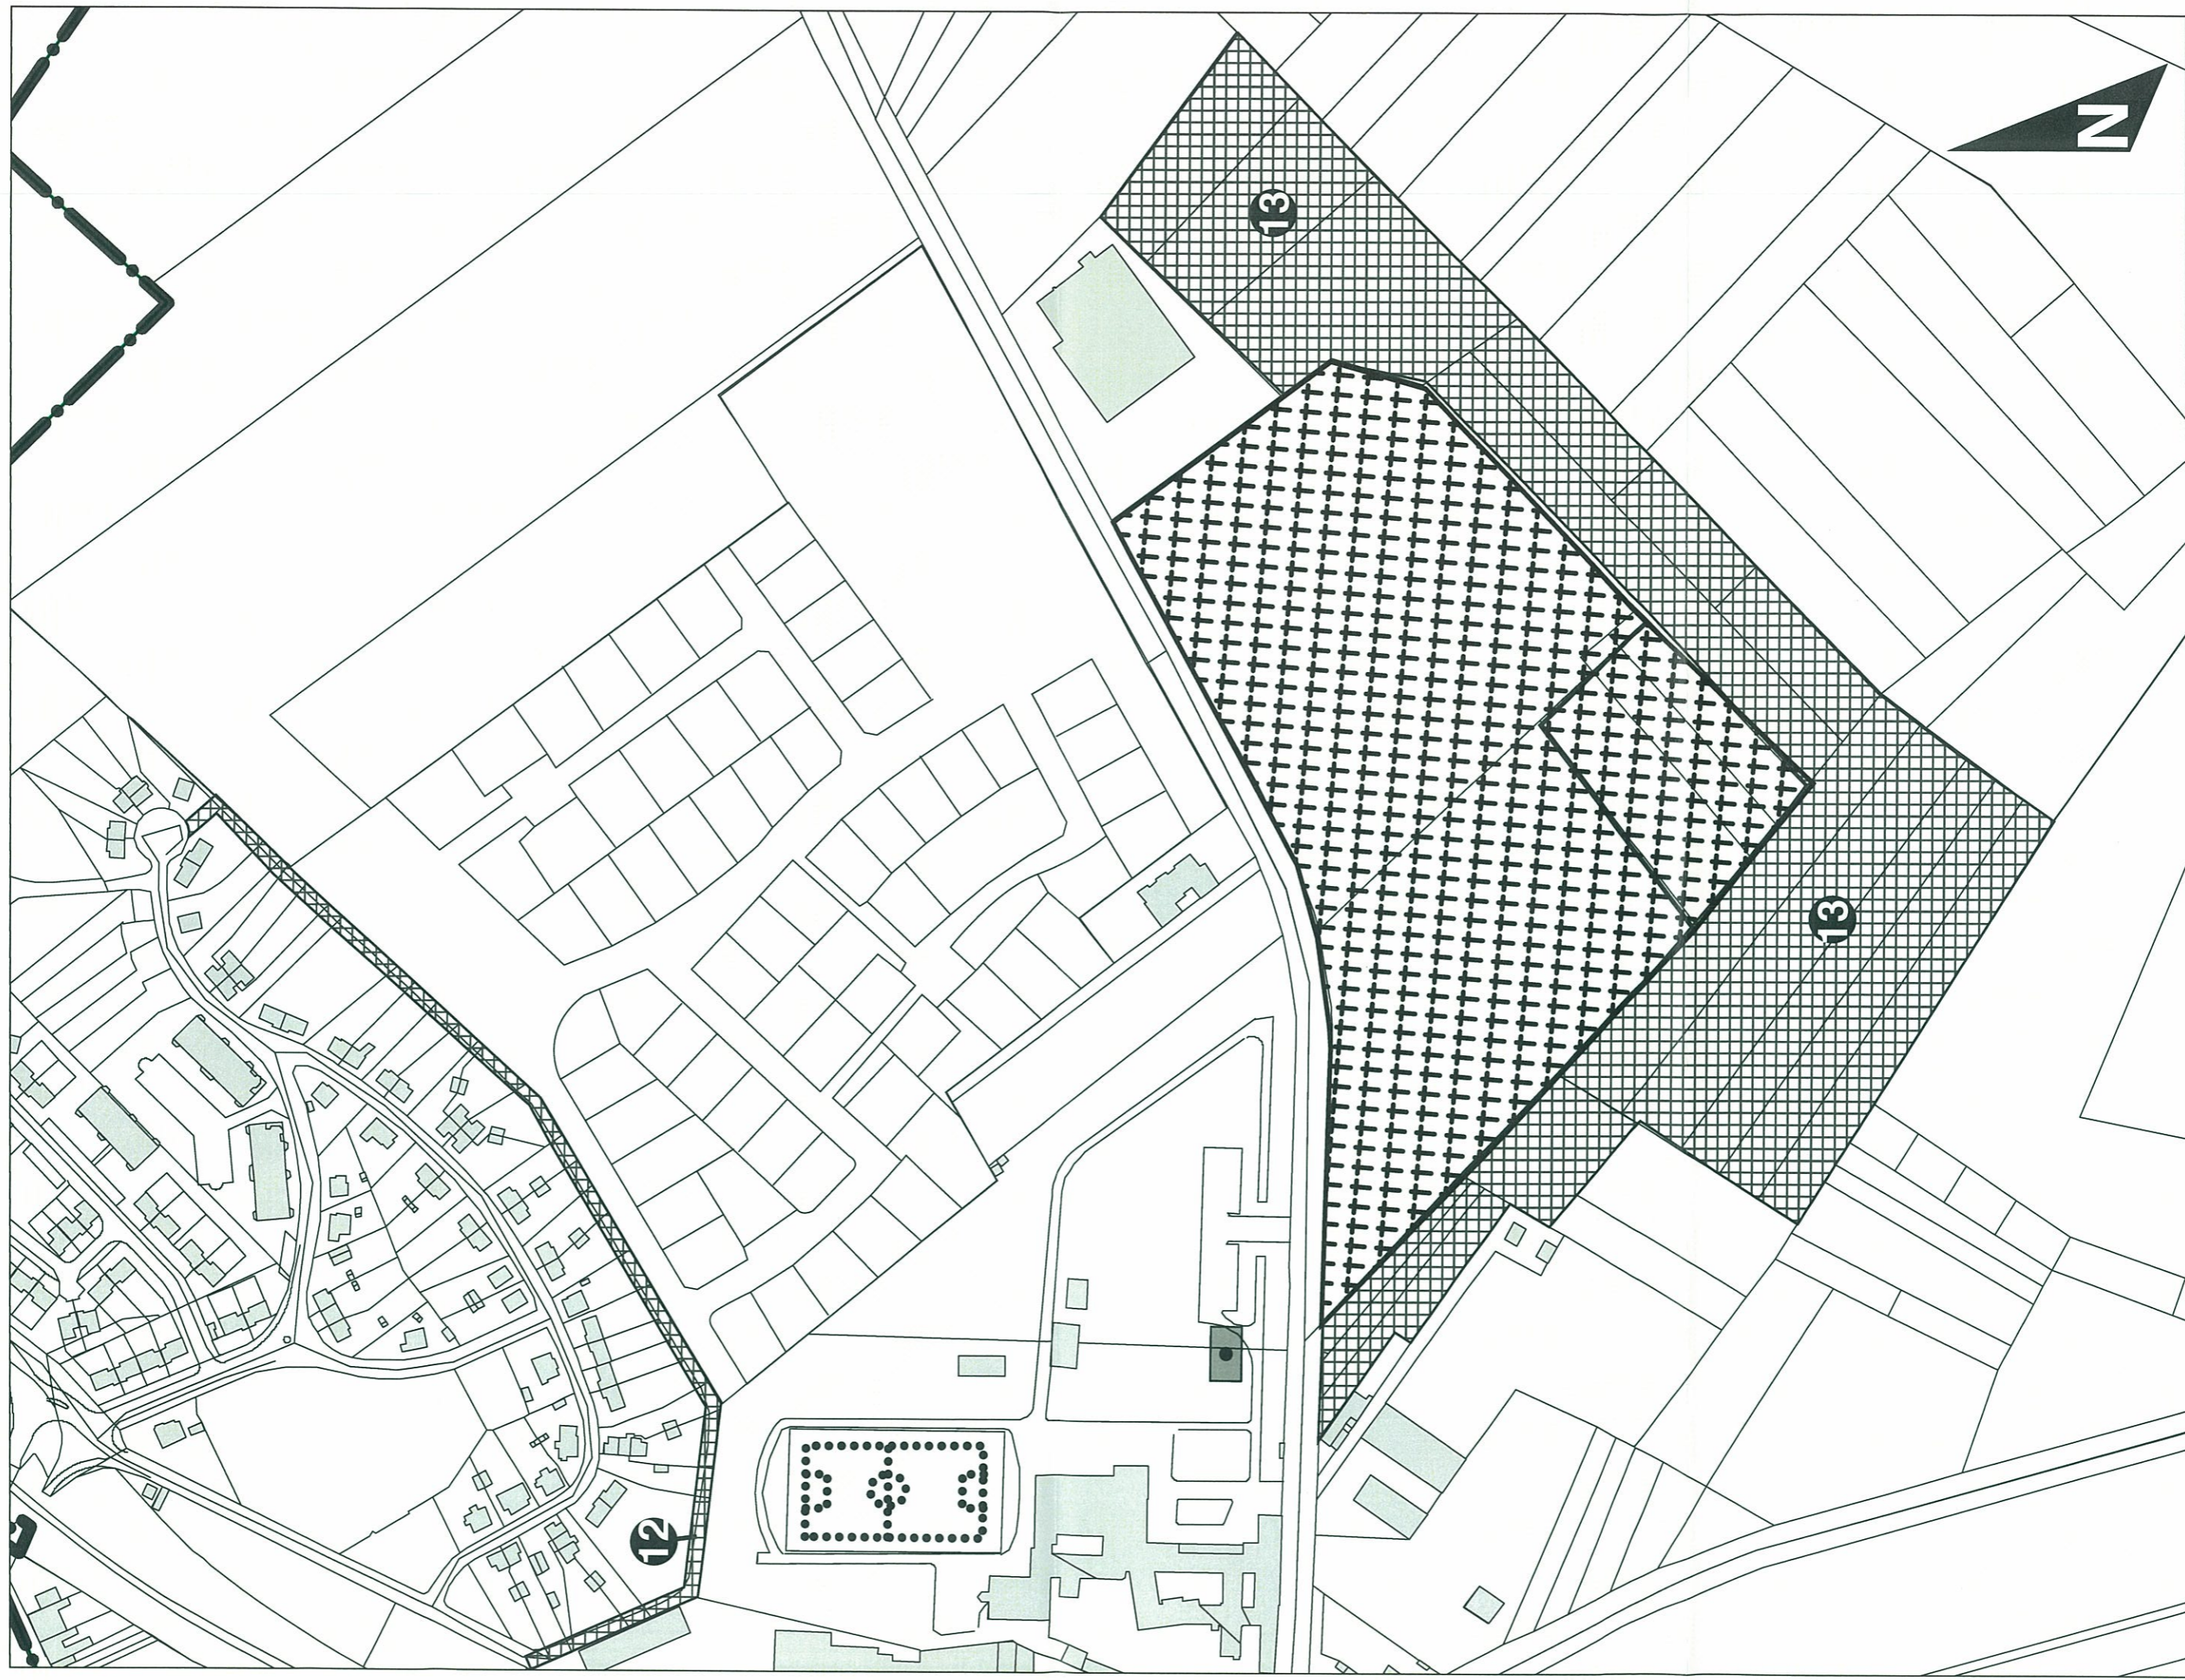



# Cambrai


Mise en évidence des Emplacements Réservés N° : 14, 15, 16 et 31

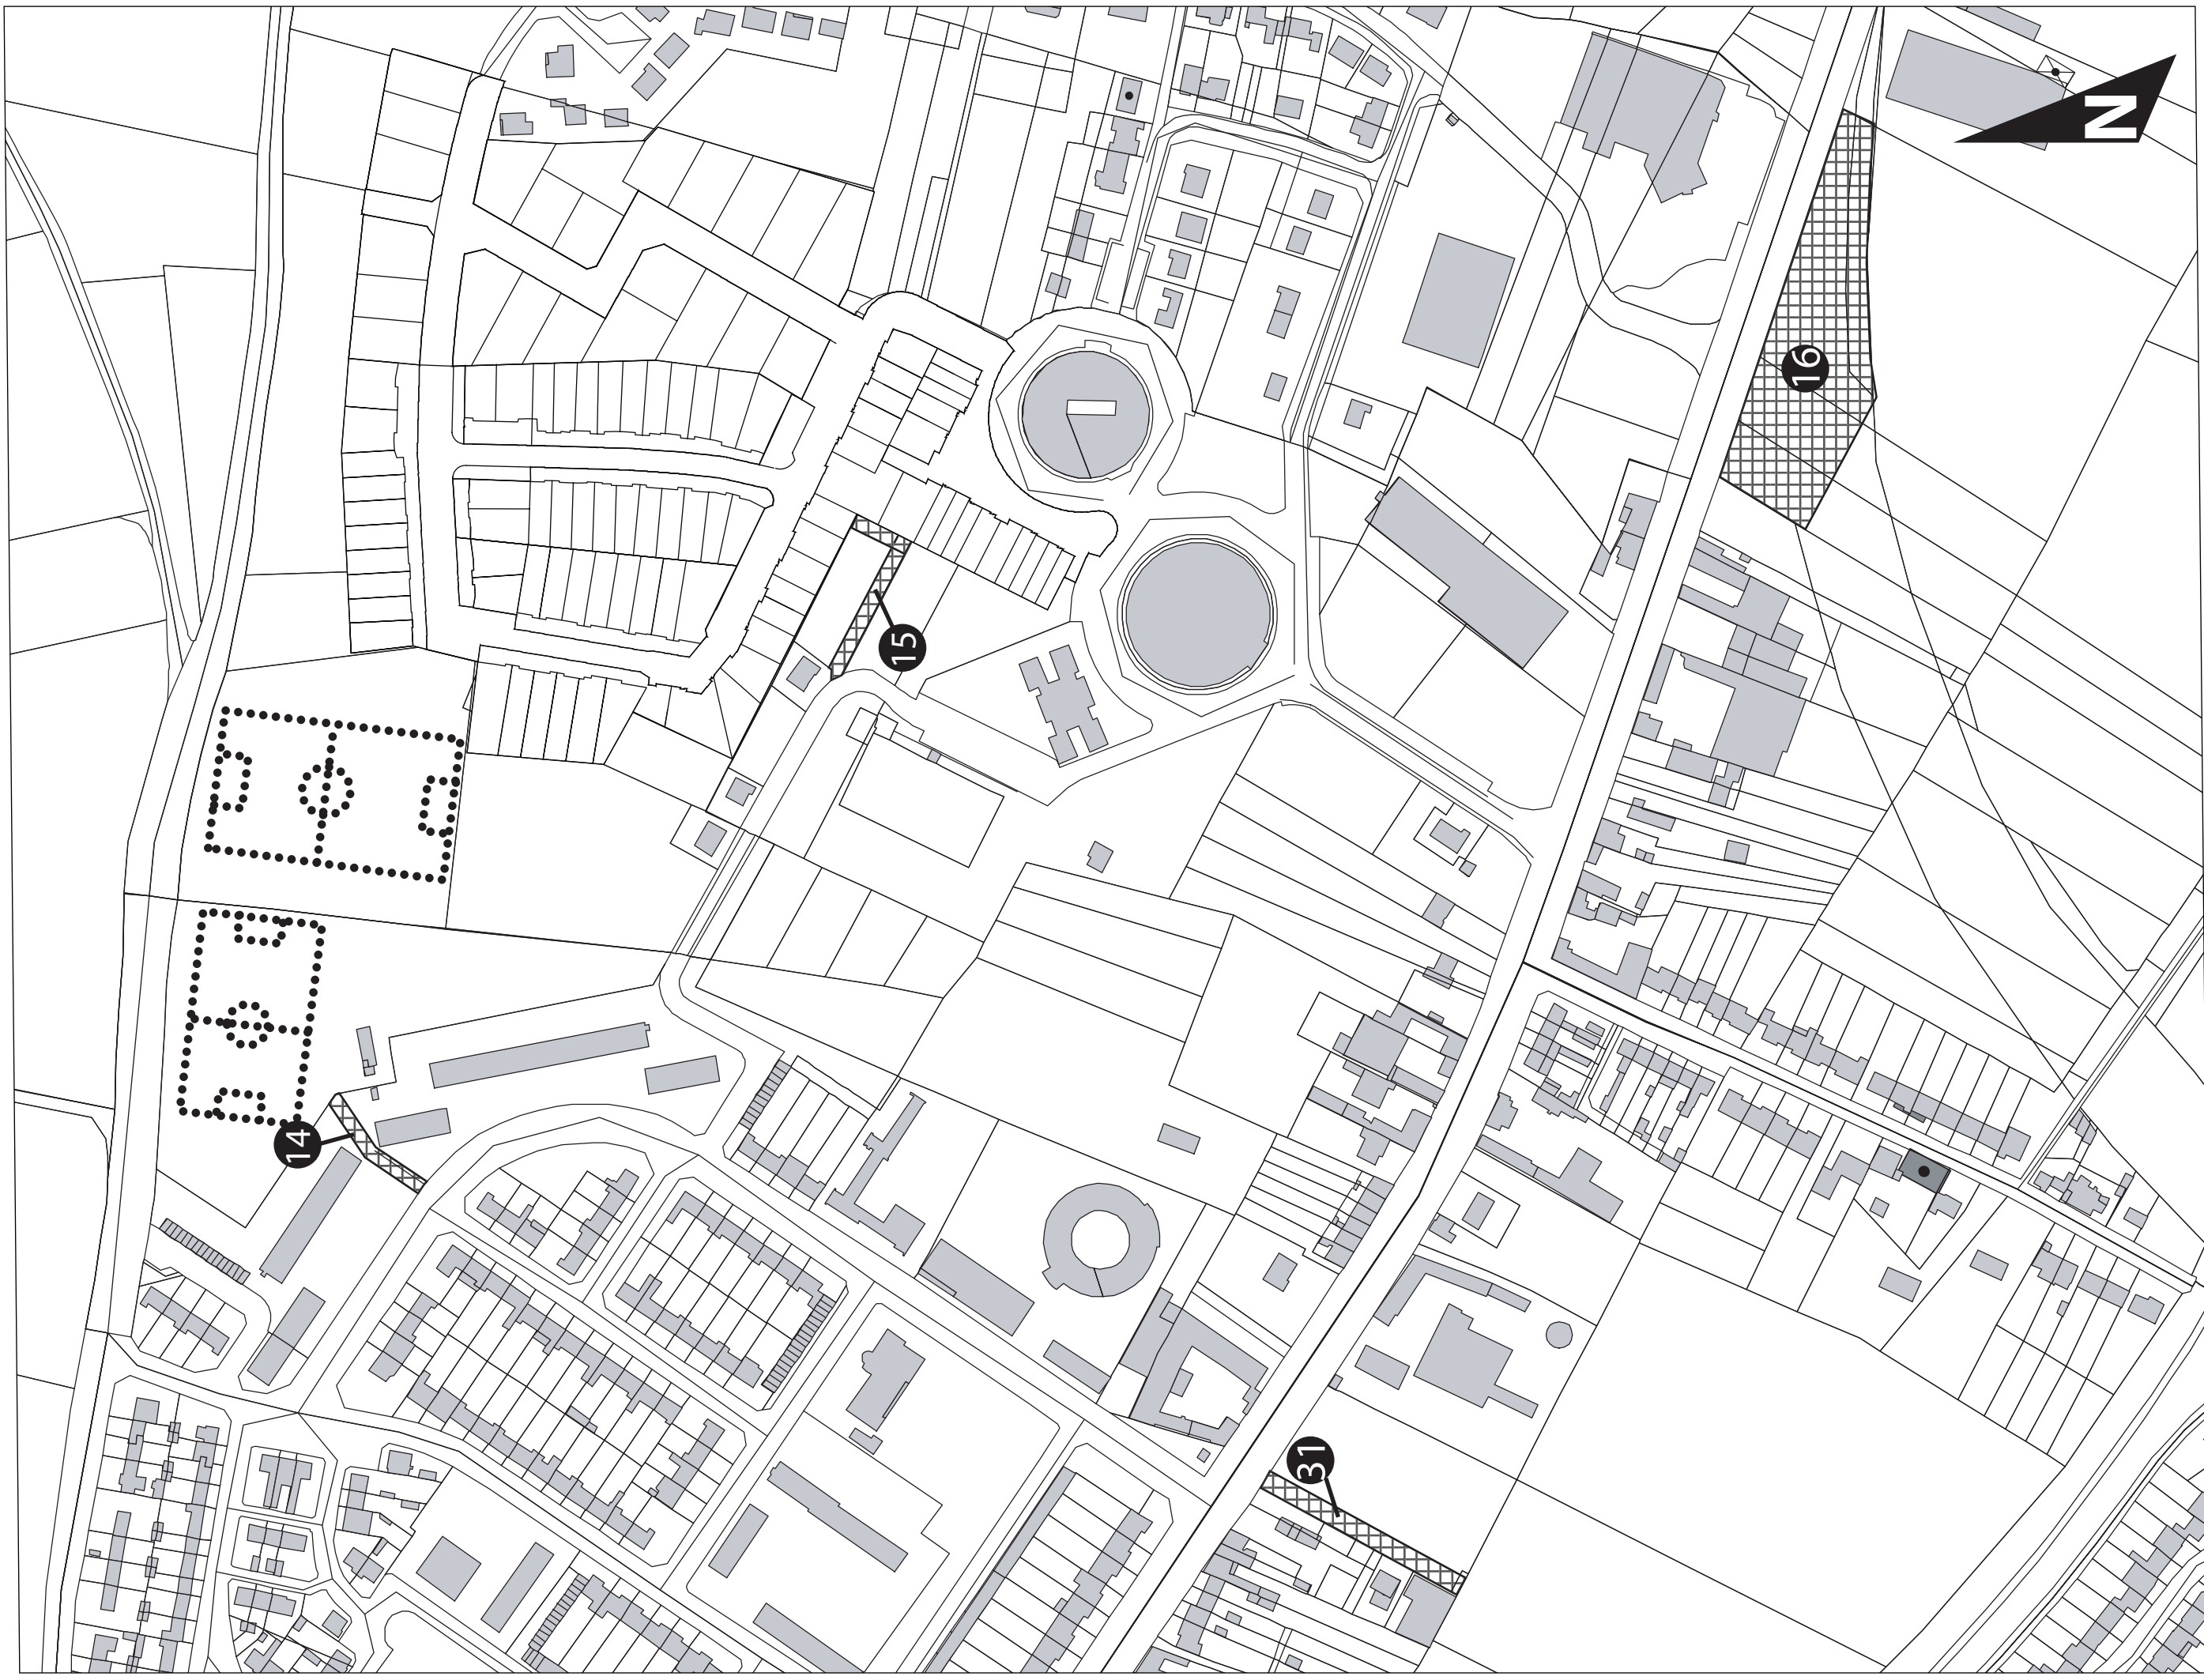



# Cambrai

Mise en évidence de l'Emplacement Réservé N° : 17

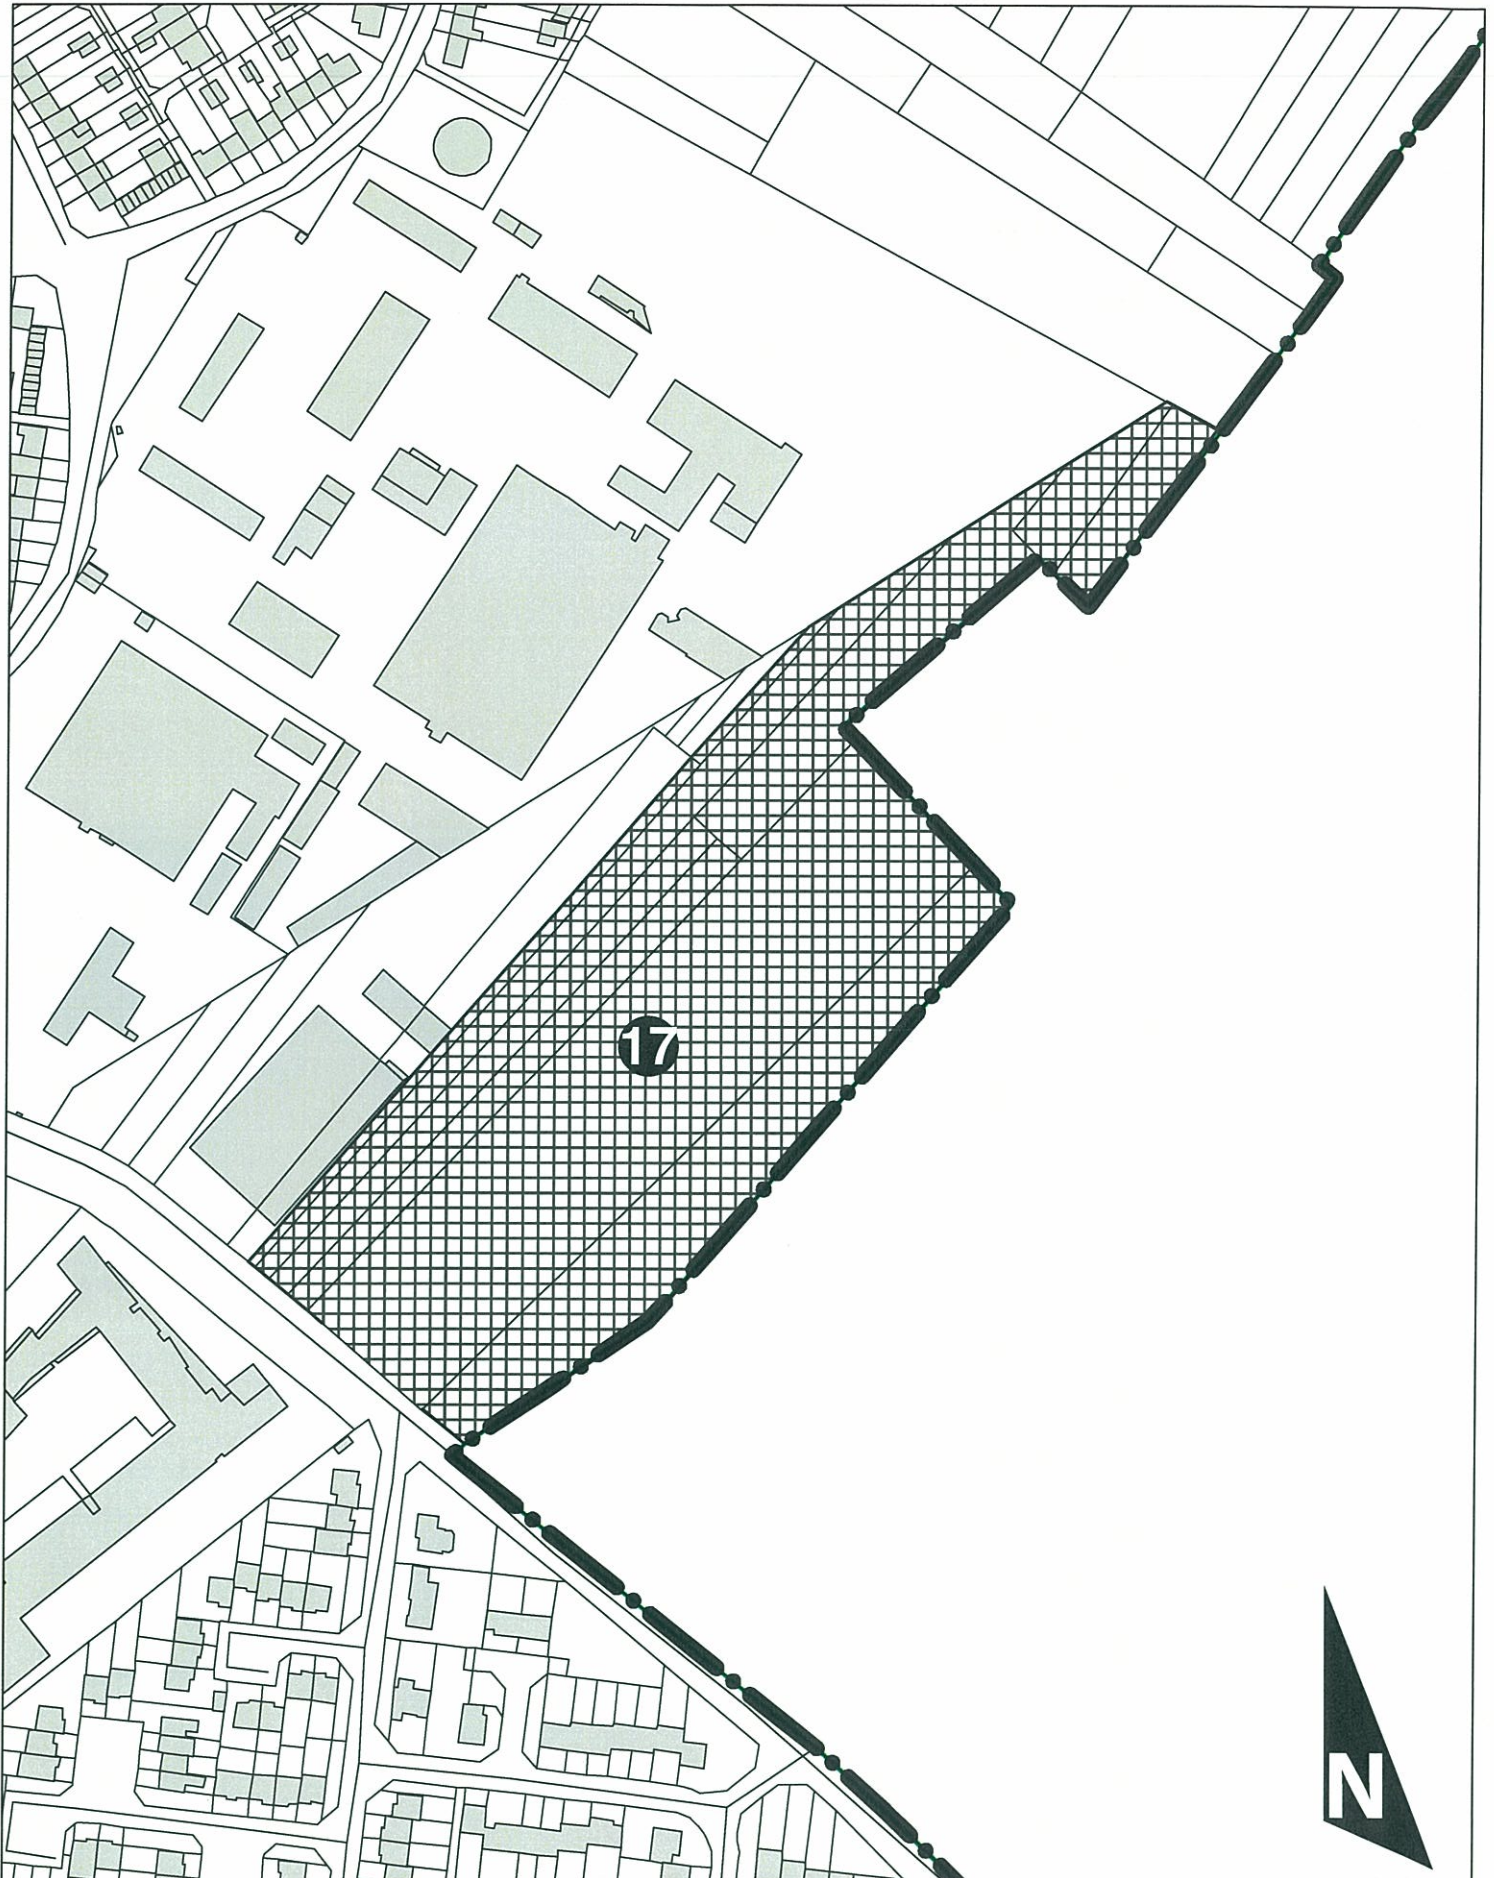


Echelle : 1/2 500



# Cambrai

Mise en évidence des Emplacements Réservés N° : 18, 19, 20 et 36

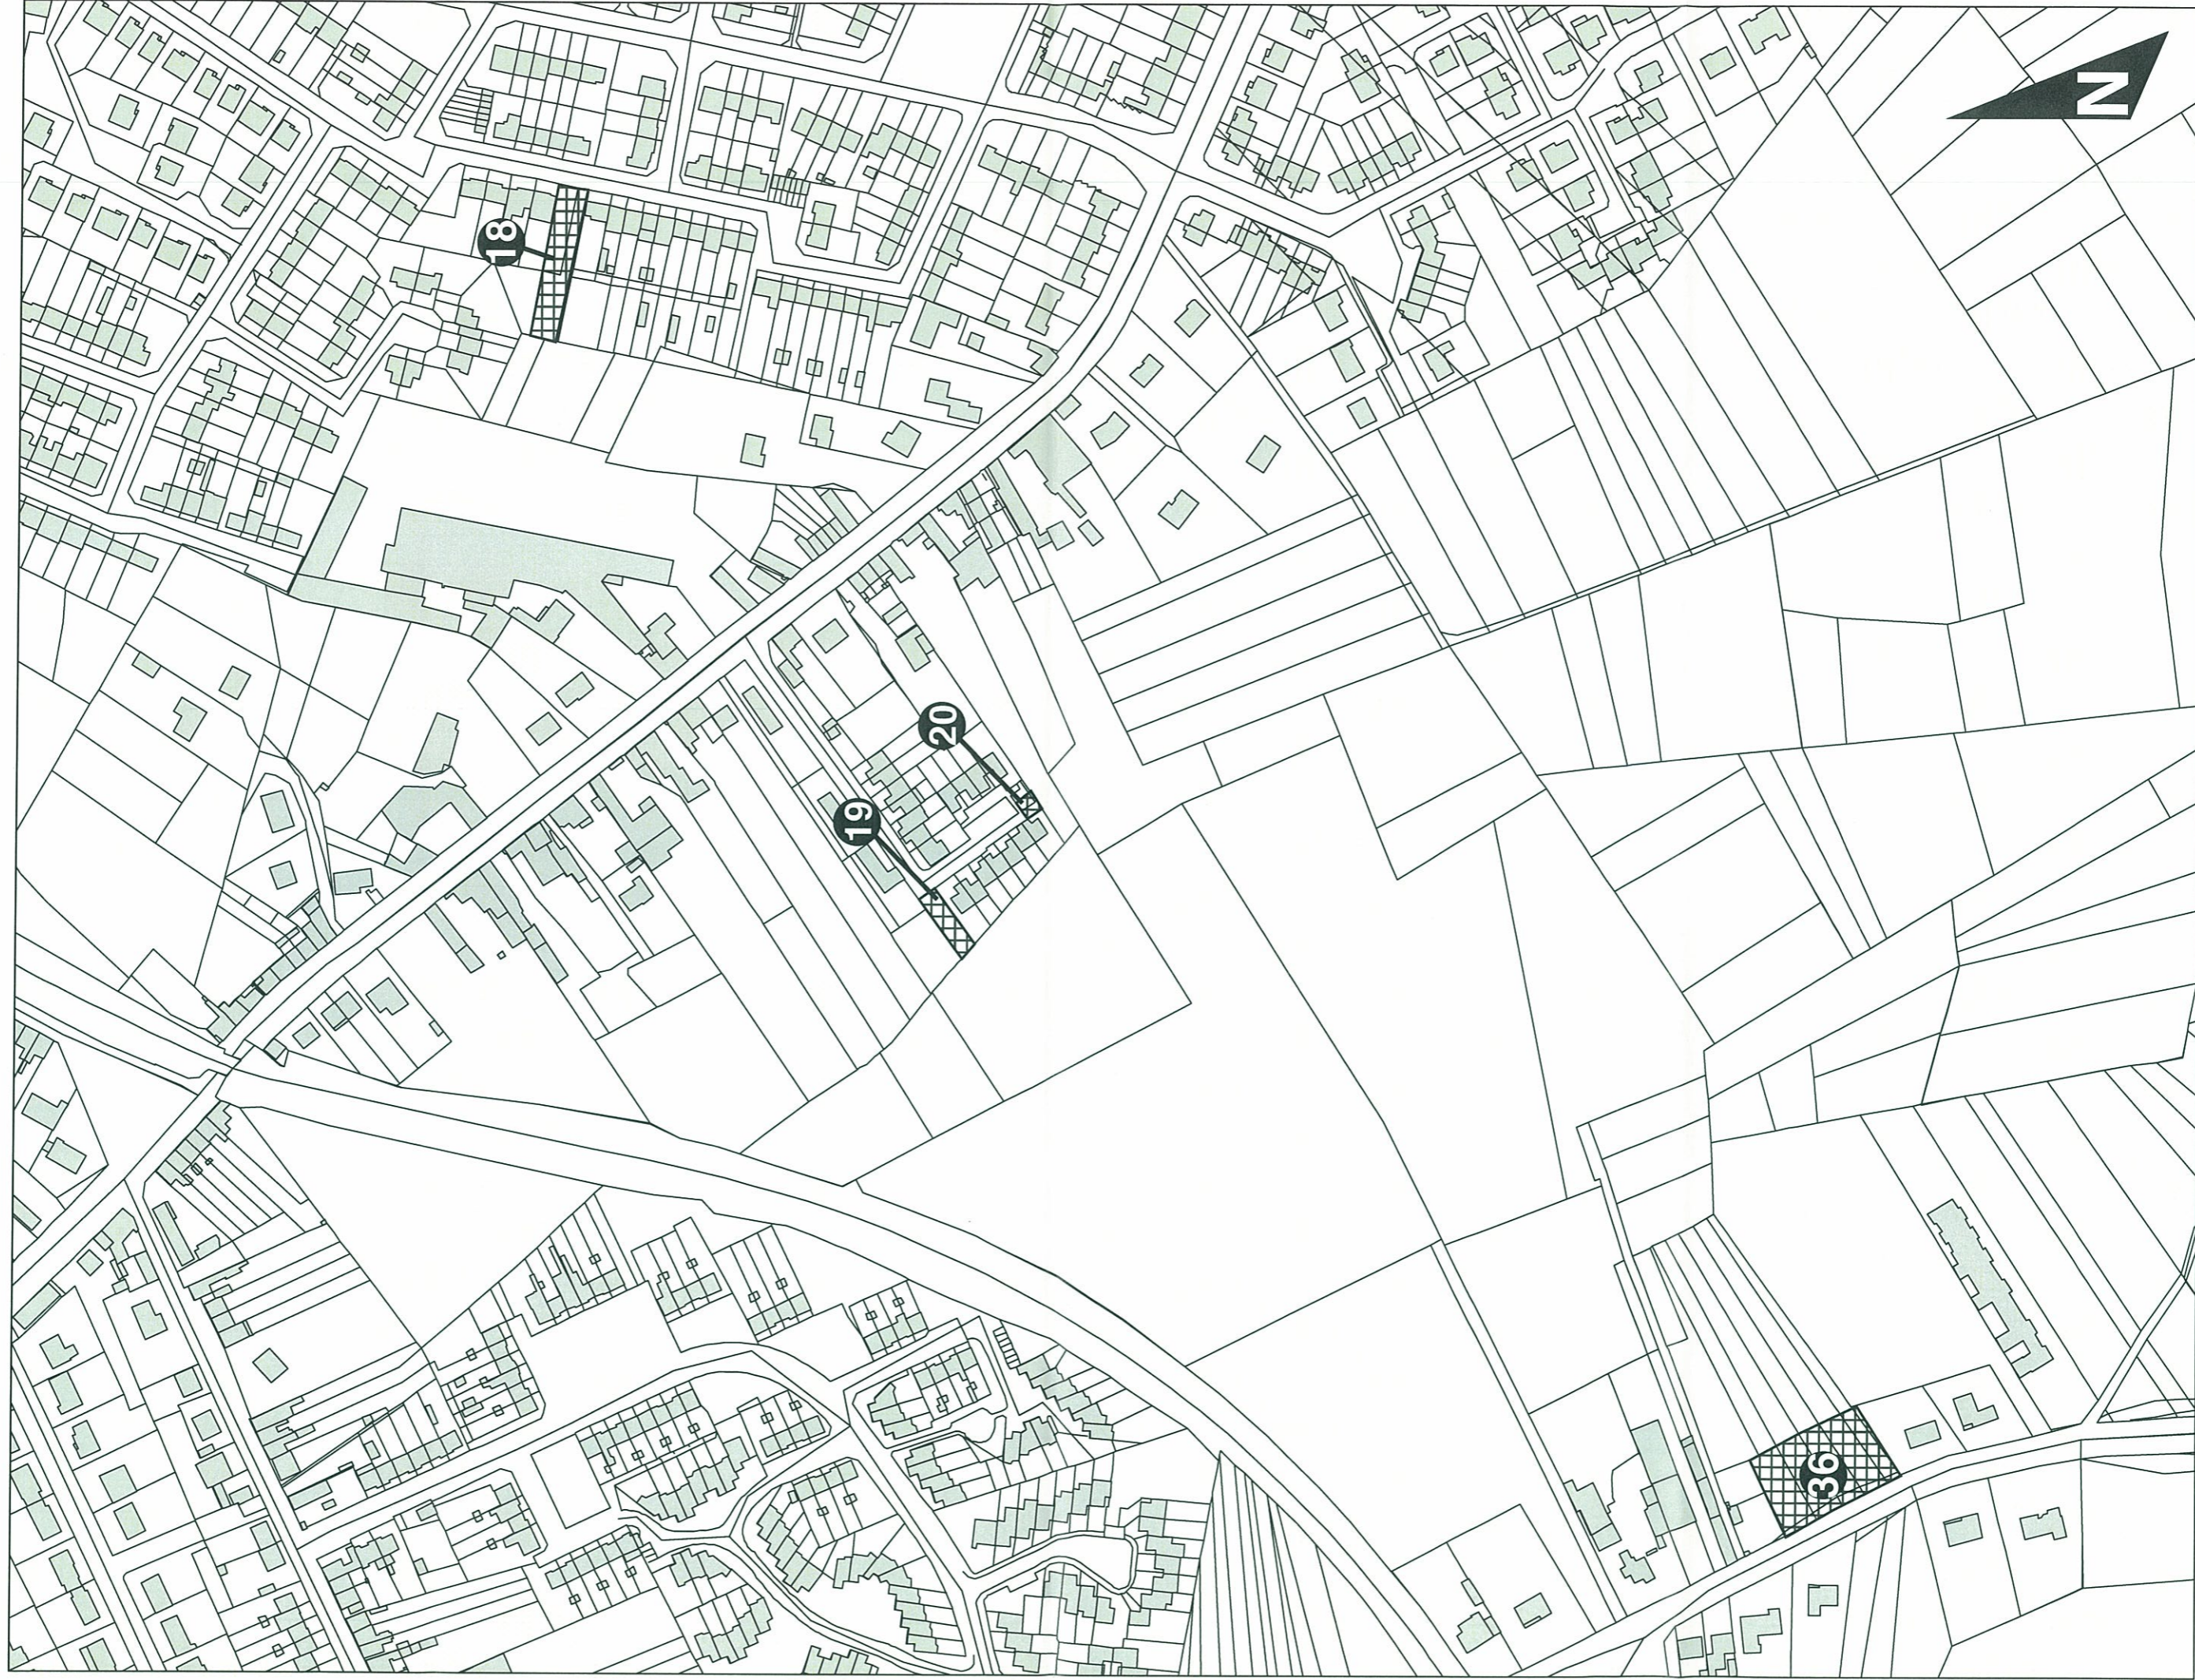



# Cambrai


Mise en évidence des Emplacements Réservés N° : 21, 22, 23, 24, 25, 30, 32, et 33





**Cambrai**

Mise en évidence des Emplacements Réservés N° : 26, 27, 28 et 29

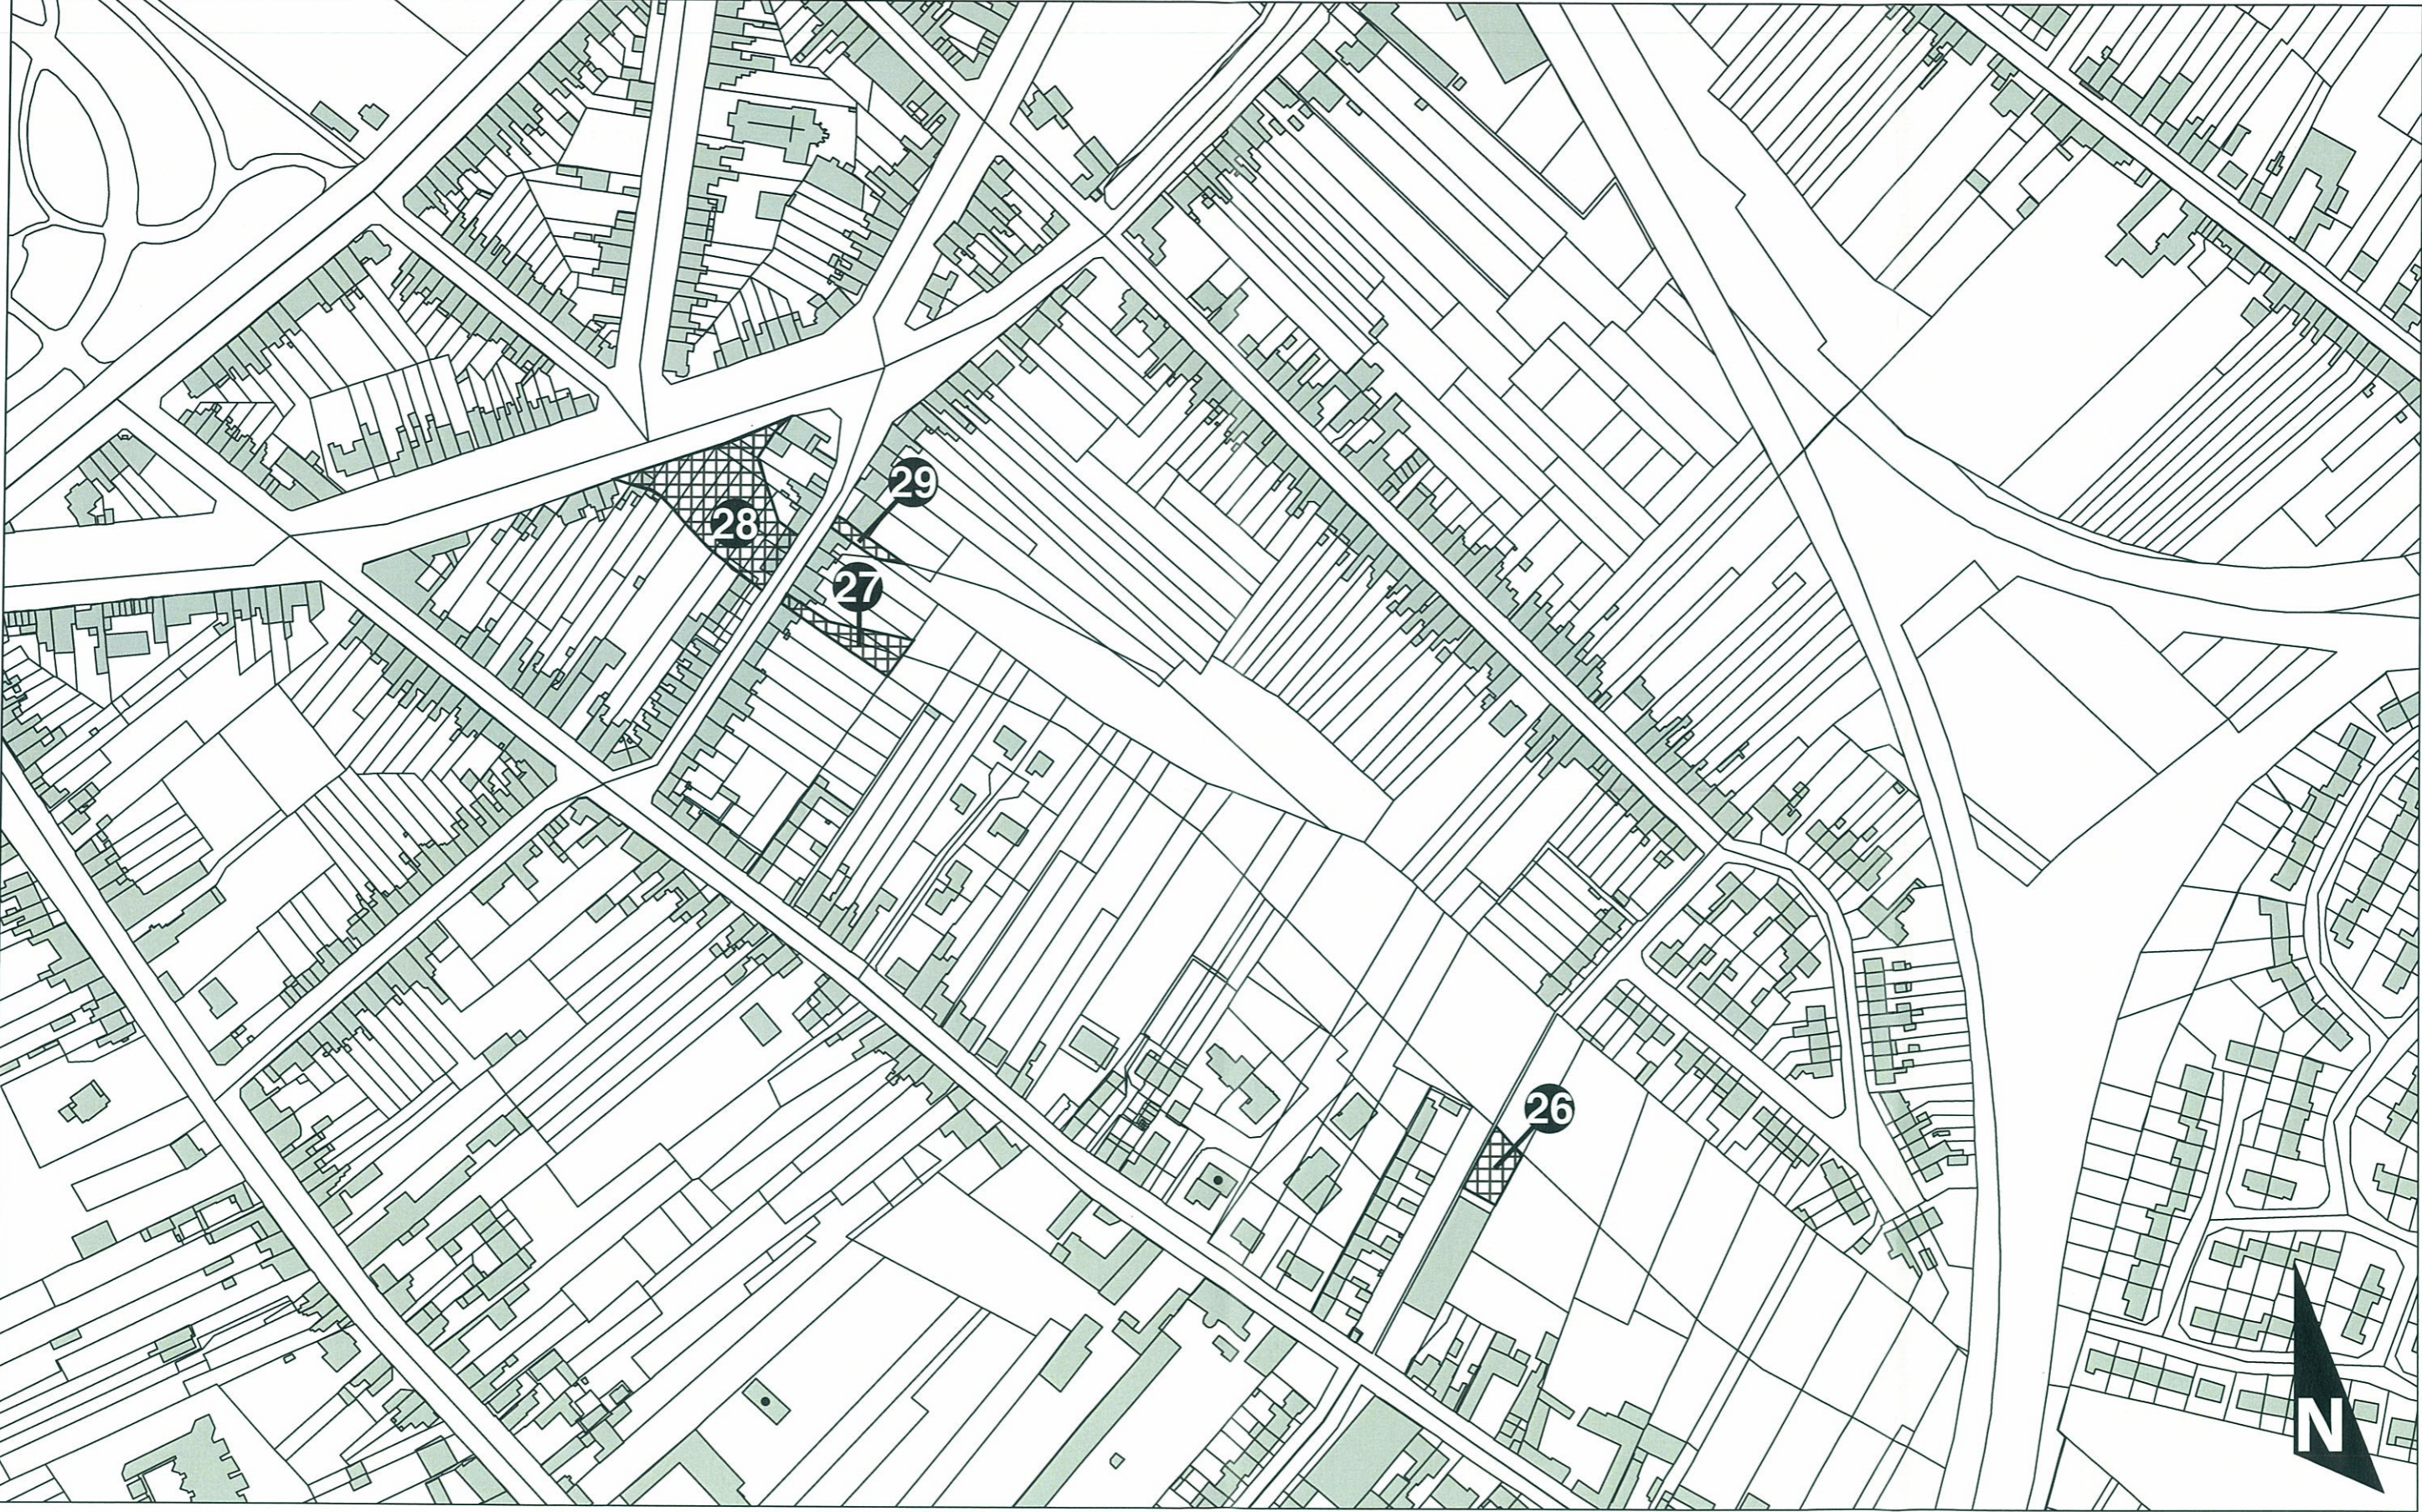



# Cambrai

Mise en évidence des Emplacements Réservés N° : 34, 35 et 37





# Cambrai

Mise en évidence des Emplacements Réservés N° : 38, 39, 40, 41, 42, 43, 44, 45 et 46

